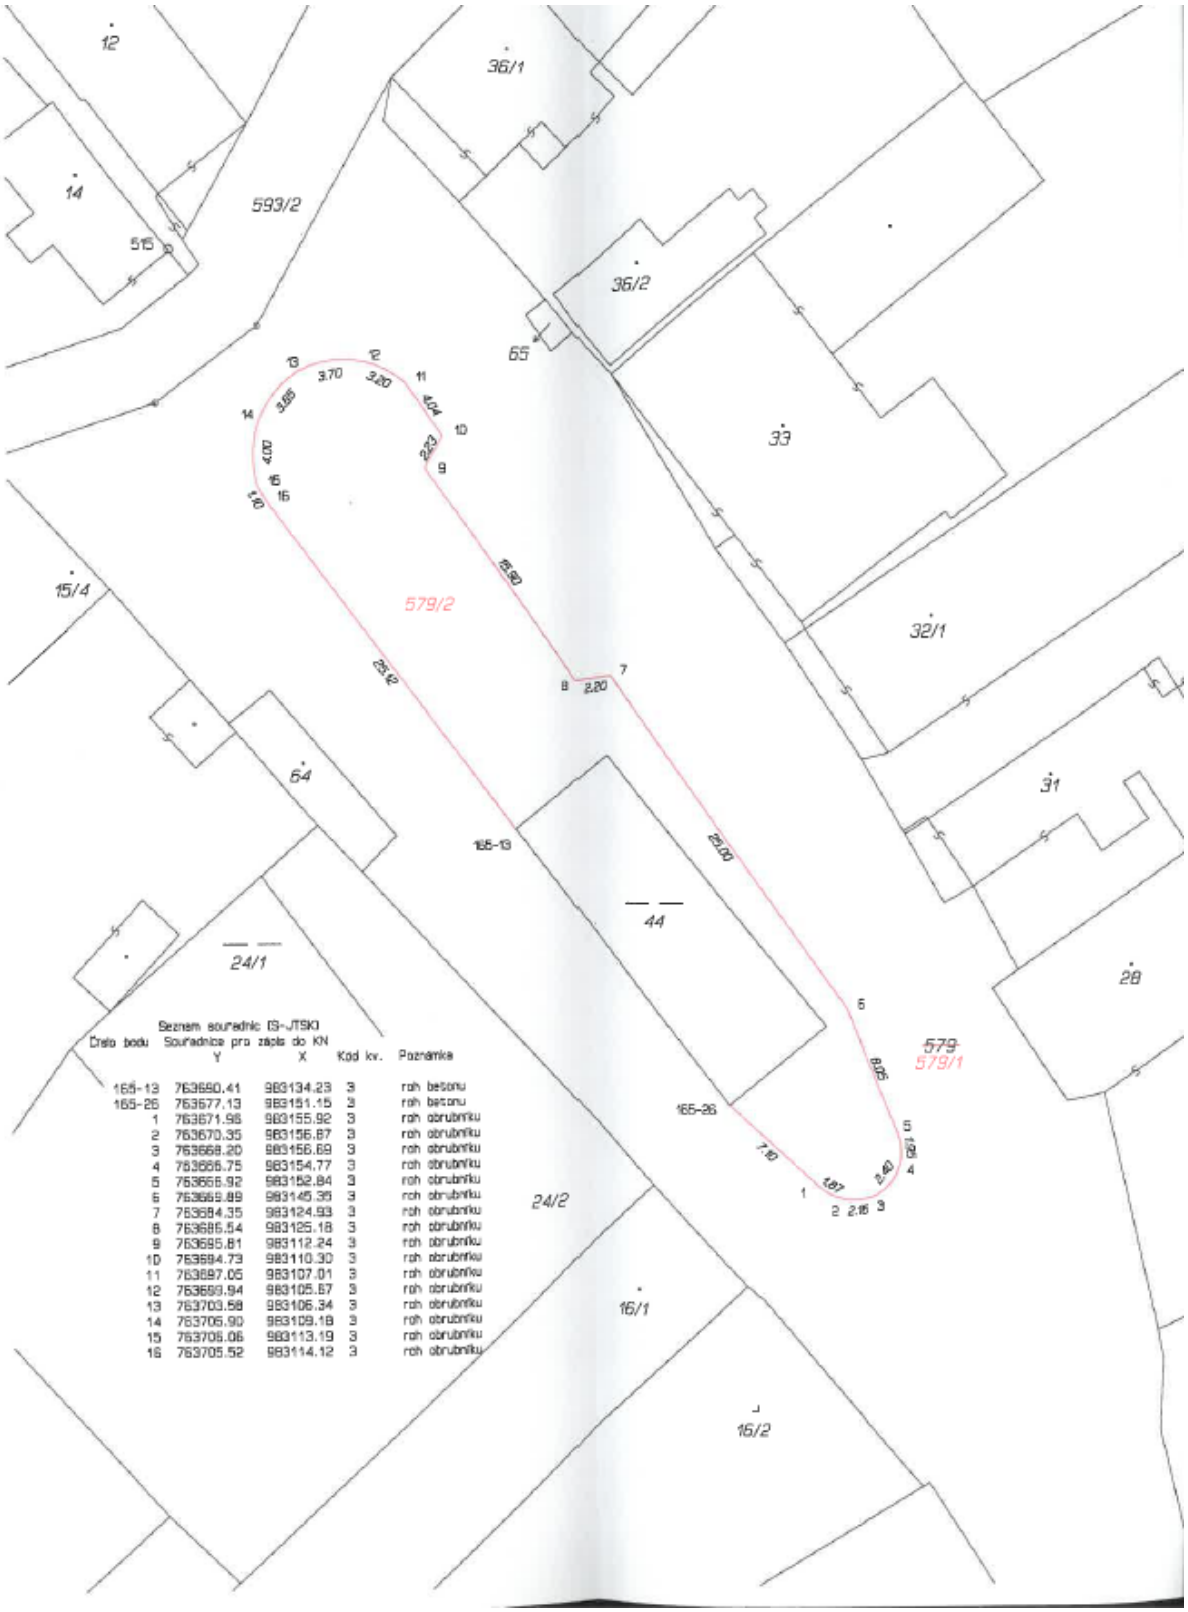

Seznam souřadnic (S-JTSK)

Číslo bodu	Souřadnice pro zápis do KN Y	X	Kód kv.	Poznámka
165-13	763680.41	983134.23	3	roh betonu
165-26	763677.13	983151.15	3	roh betonu
1	763671.98	983155.92	3	roh obrubníku
2	763670.35	983156.87	3	roh obrubníku
3	763668.20	983156.69	3	roh obrubníku
4	763666.75	983154.77	3	roh obrubníku
5	763665.92	983152.84	3	roh obrubníku
6	763665.89	983145.36	3	roh obrubníku
7	763684.35	983124.93	3	roh obrubníku
8	763685.54	983125.18	3	roh obrubníku
9	763695.81	983112.24	3	roh obrubníku
10	763694.73	983110.30	3	roh obrubníku
11	763697.05	983107.01	3	roh obrubníku
12	763699.94	983105.67	3	roh obrubníku
13	763703.58	983106.34	3	roh obrubníku
14	763706.90	983109.18	3	roh obrubníku
15	763706.06	983113.19	3	roh obrubníku
16	763705.52	983114.12	3	roh obrubníku

Předmět darování
20 m
© ČÚZK